

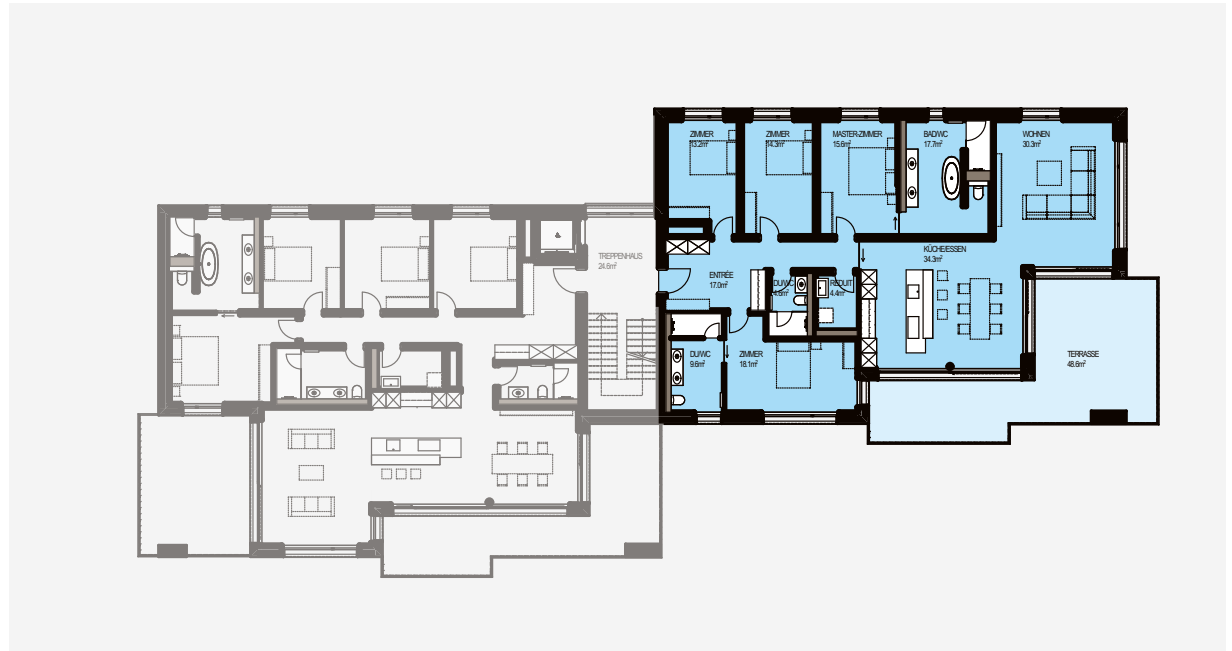


5½-Zimmer-Wohnung 7.4.1

Geschossfläche	216 m ²
Aussengeschoßfläche	49 m ²
Kellerfläche	24 m ²
Totalfläche	289 m²

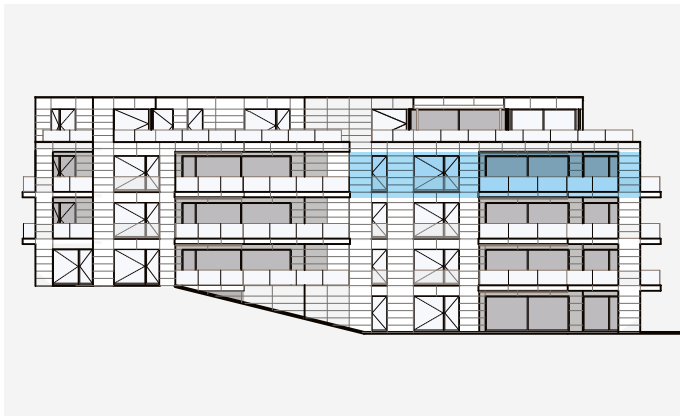


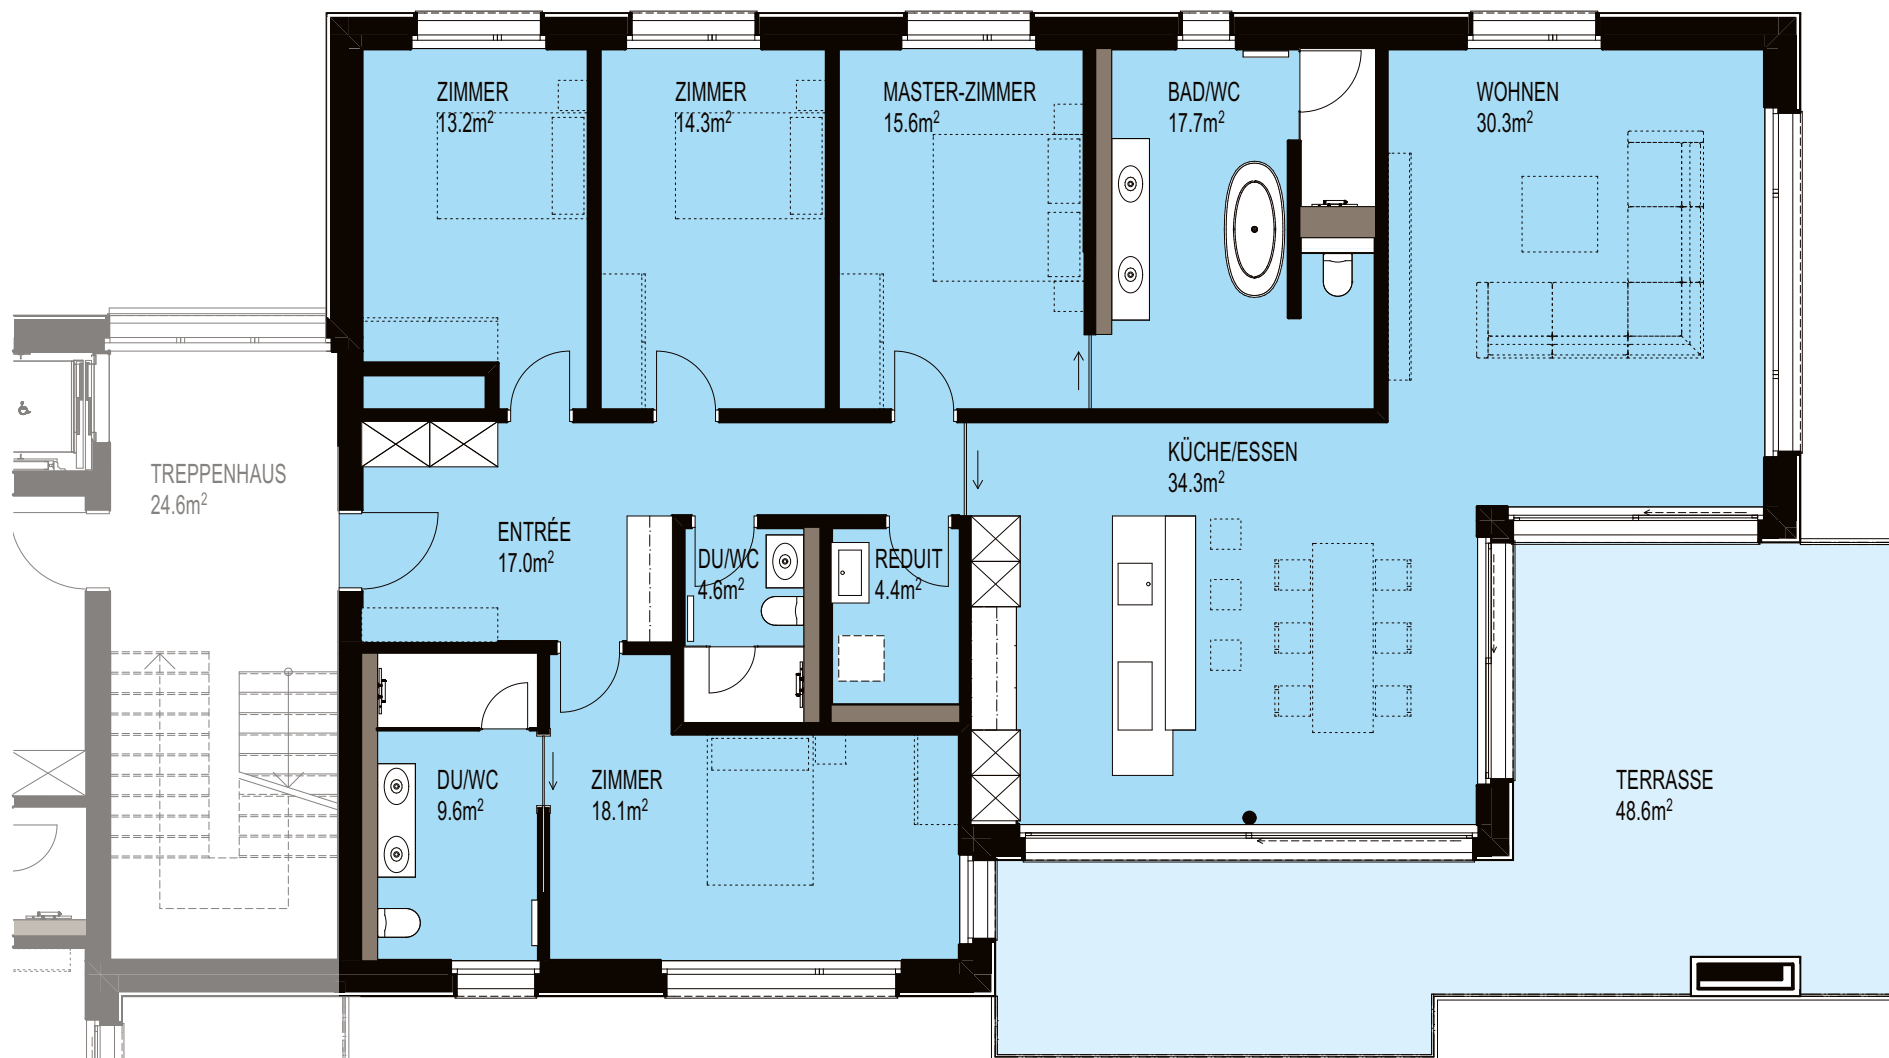


1:100

5½-Zimmer-Wohnung 7.4.2

Geschossfläche	215 m ²
Aussengeschoßfläche	63 m ²
Kellerfläche	14 m ²
Totalfläche	292 m²

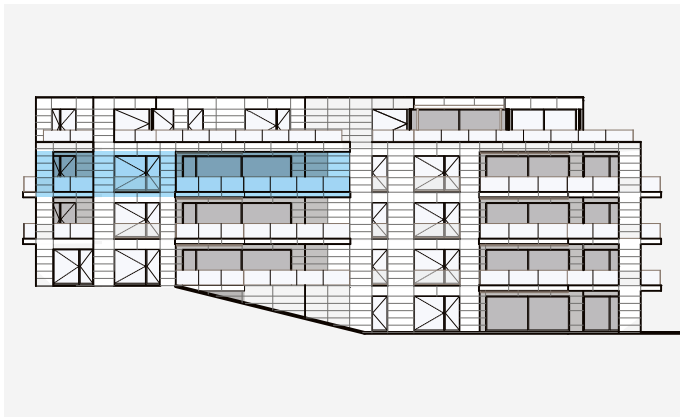

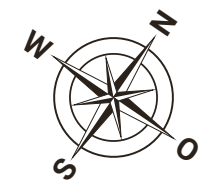

1:100